SETTORE OPERE E LAVORI PUBBLICI

COMUNE DI DESENZANO DEL GARDA
Provincia di Brescia
SETTORE OPERE E LAVORI PUBBLICI

RILIEVO

BANDO D'ASTA PER LA VENDITA DI BENI IMMOBILI APPARTENENTI AL PATRIMONIO DISPONIBILE
Immobile ex ITC - ex IPC via Carducci

OGGETTO

PIANTA Piano terra
Piano rialzato

SCALA

1:200

DATA

Marzo 2019

PIANO TERRA (+74.00)
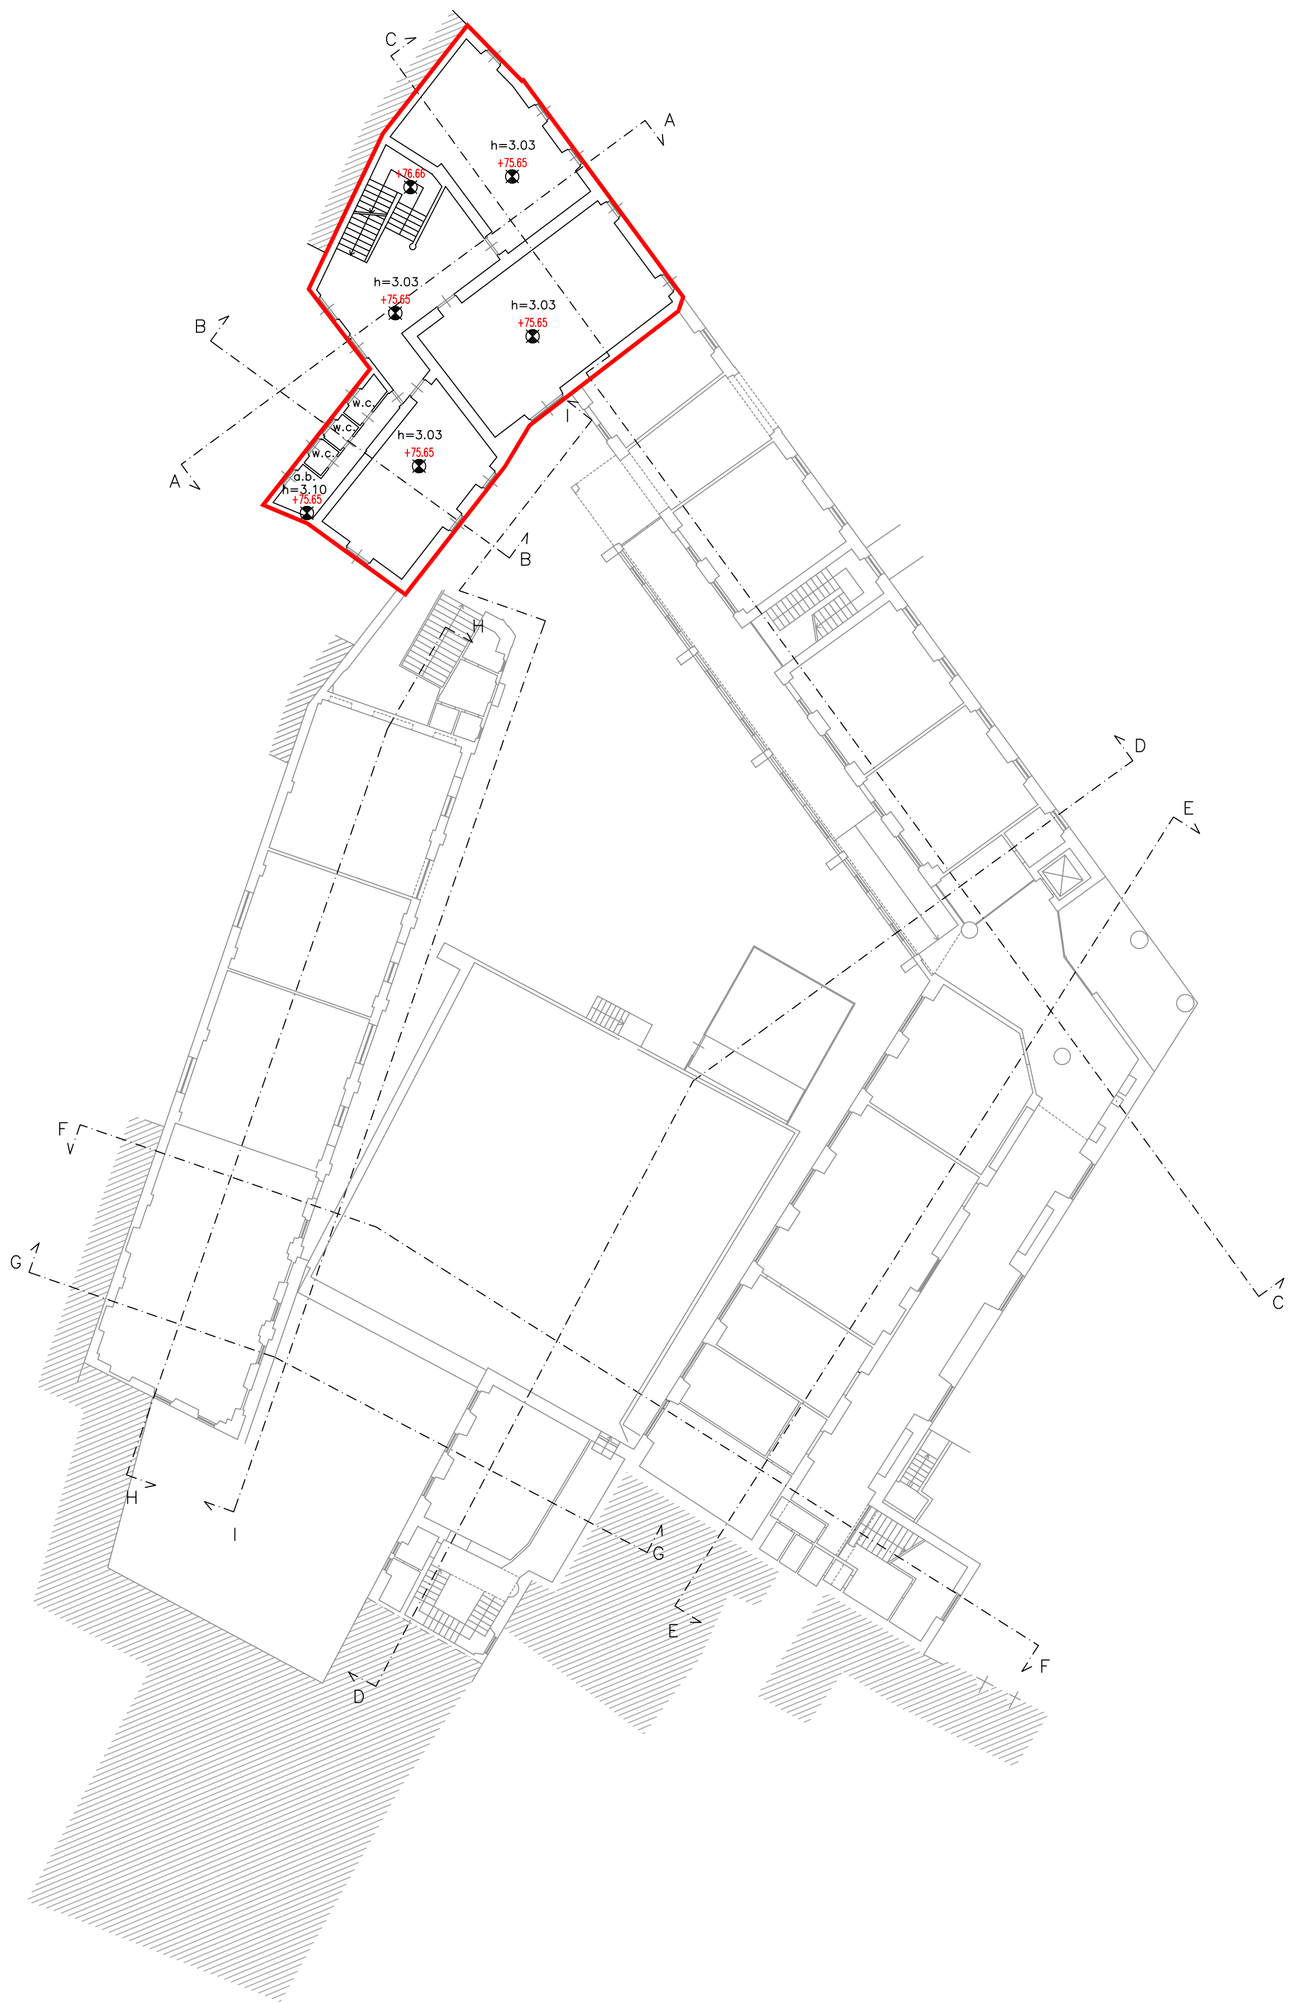
PIANO RIALZATO (+77.00)