



COMUNE DI DESENZANO DEL GARDA
 Provincia di Brescia
 SETTORE OPERE E LAVORI PUBBLICI

RILIEVO

BANDO D'ASTA PER LA VENDITA DI
 BENI IMMOBILI APPARTENENTI AL
 PATRIMONIO DISPONIBILE
 Immobile ex ITC - ex IPC via Carducci

OGGETTO
 SEZIONI

SCALA


1:200

DATA


Marzo 2019

SETTORE OPERE E LAVORI PUBBLICI


SEZIONE A-A _ PROSPETTO SUD

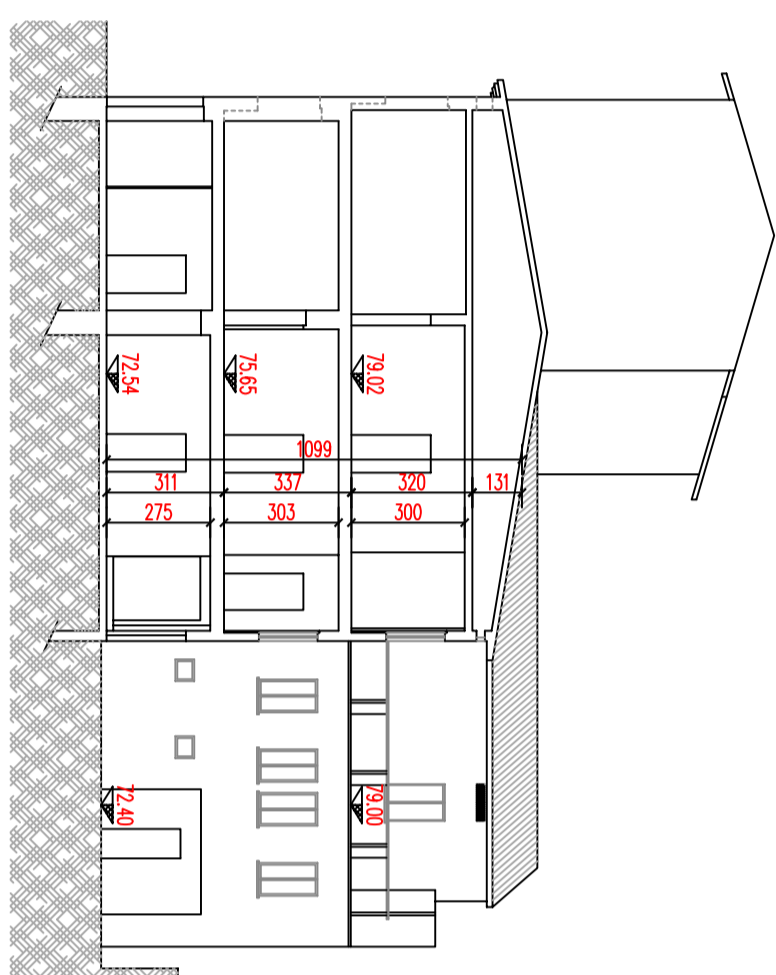


SEZIONE B-B _ PROSPETTO EST

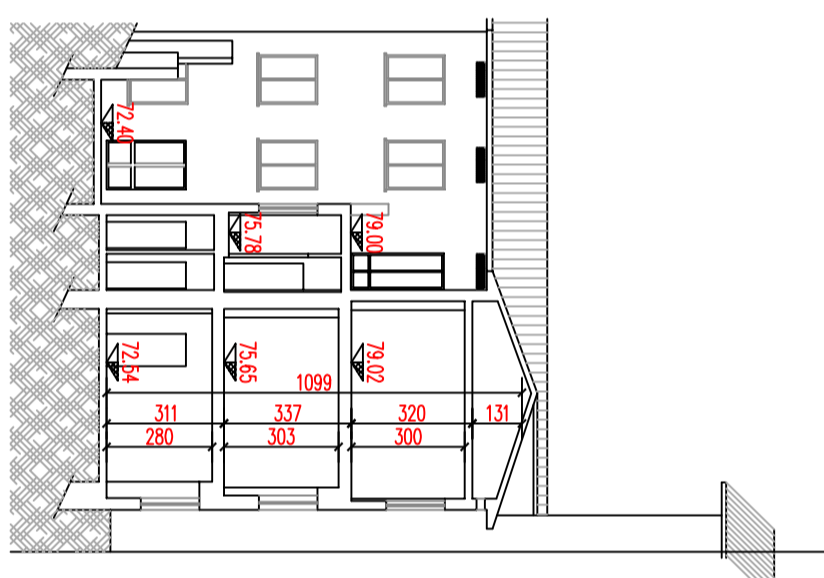


SEZIONE C-C

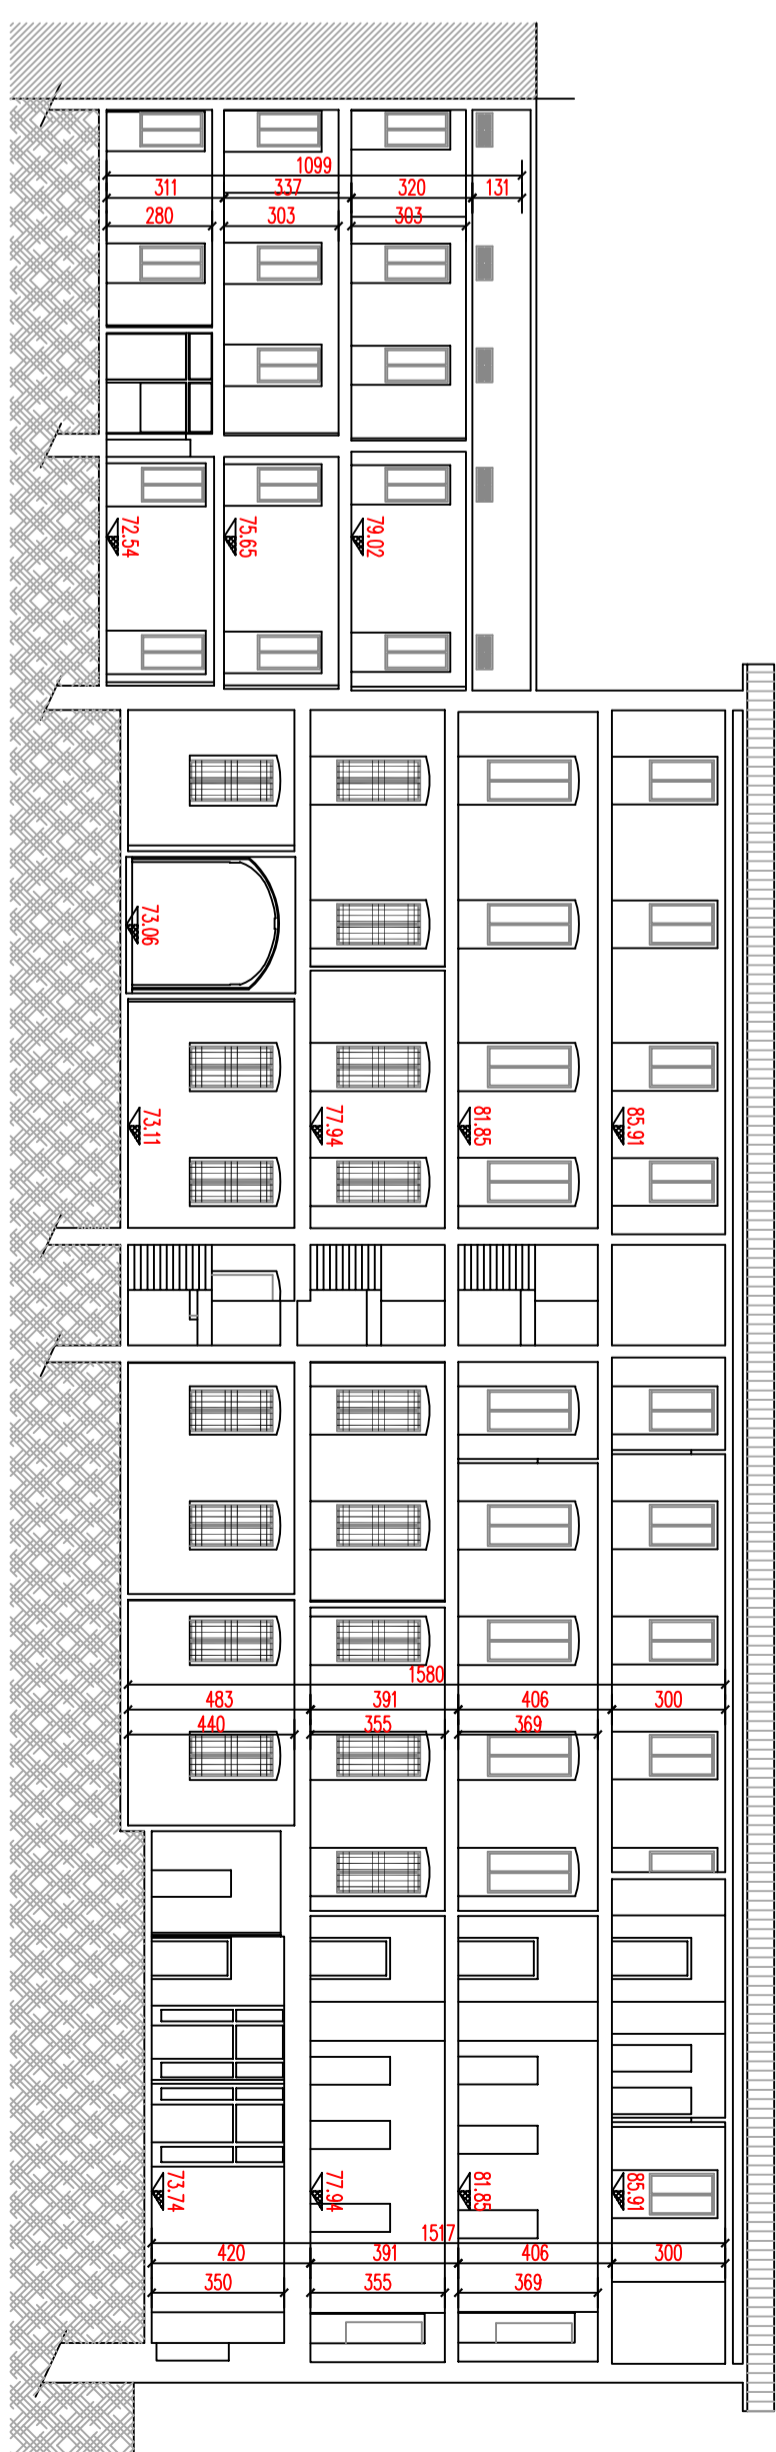


SEZIONE D-D

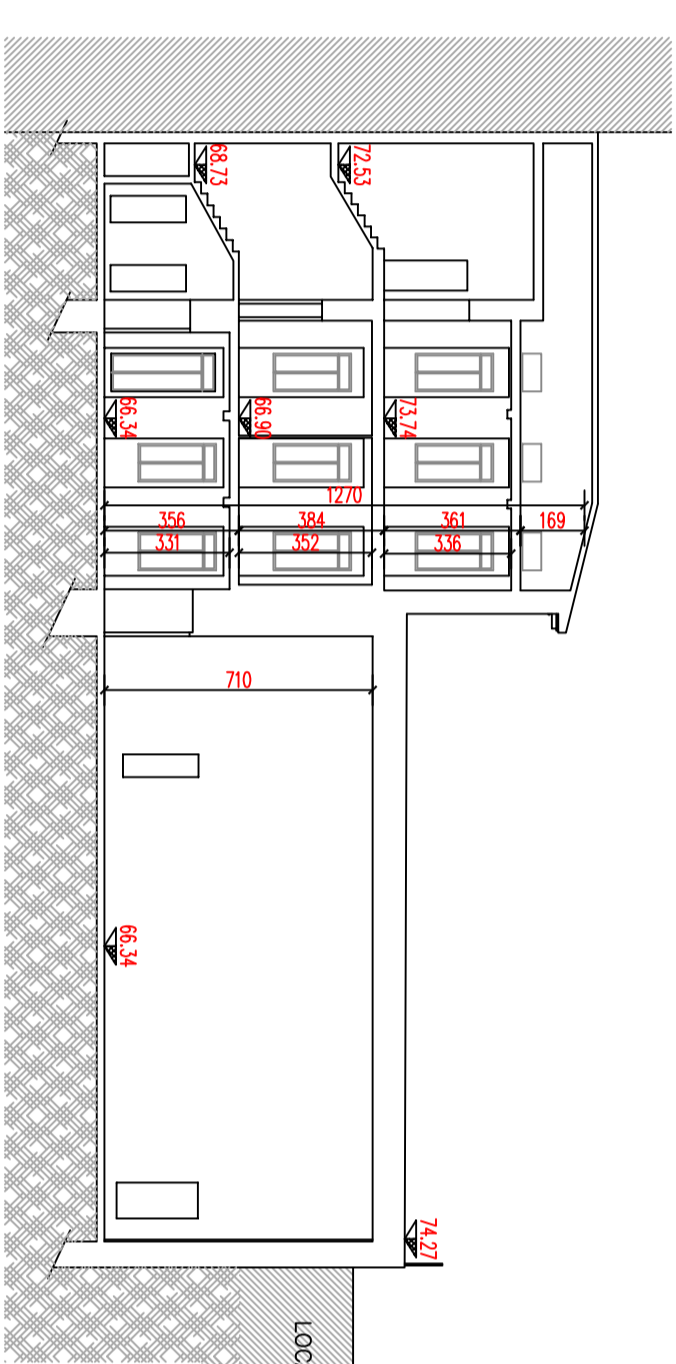


SEZIONE E-E

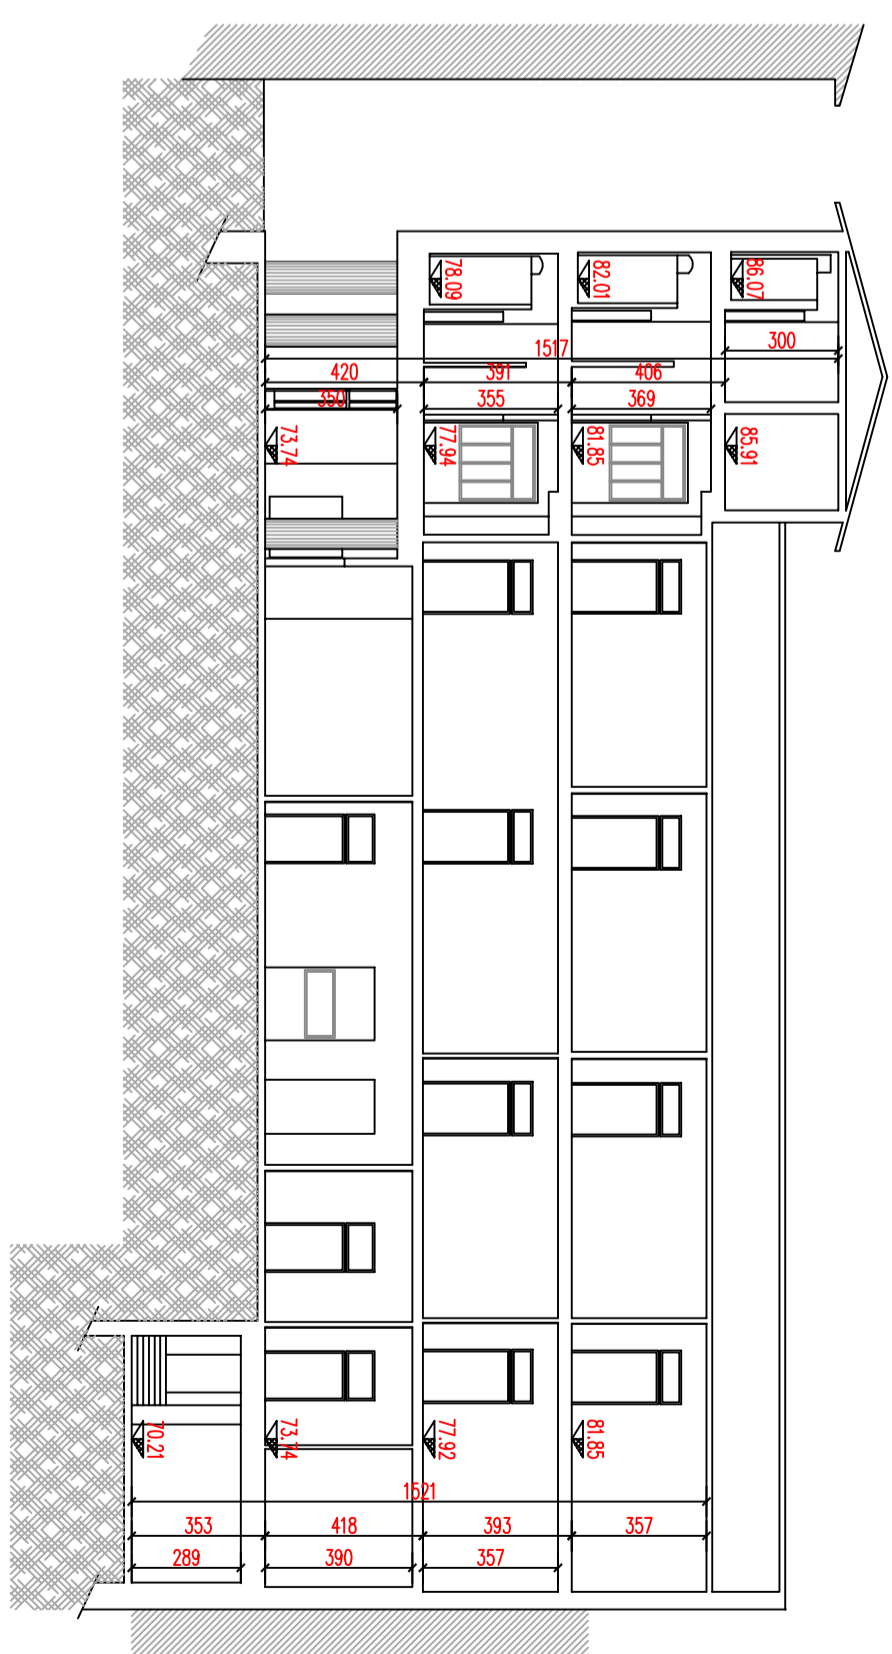


SEZIONE F-F _ PROSPETTO OVEST

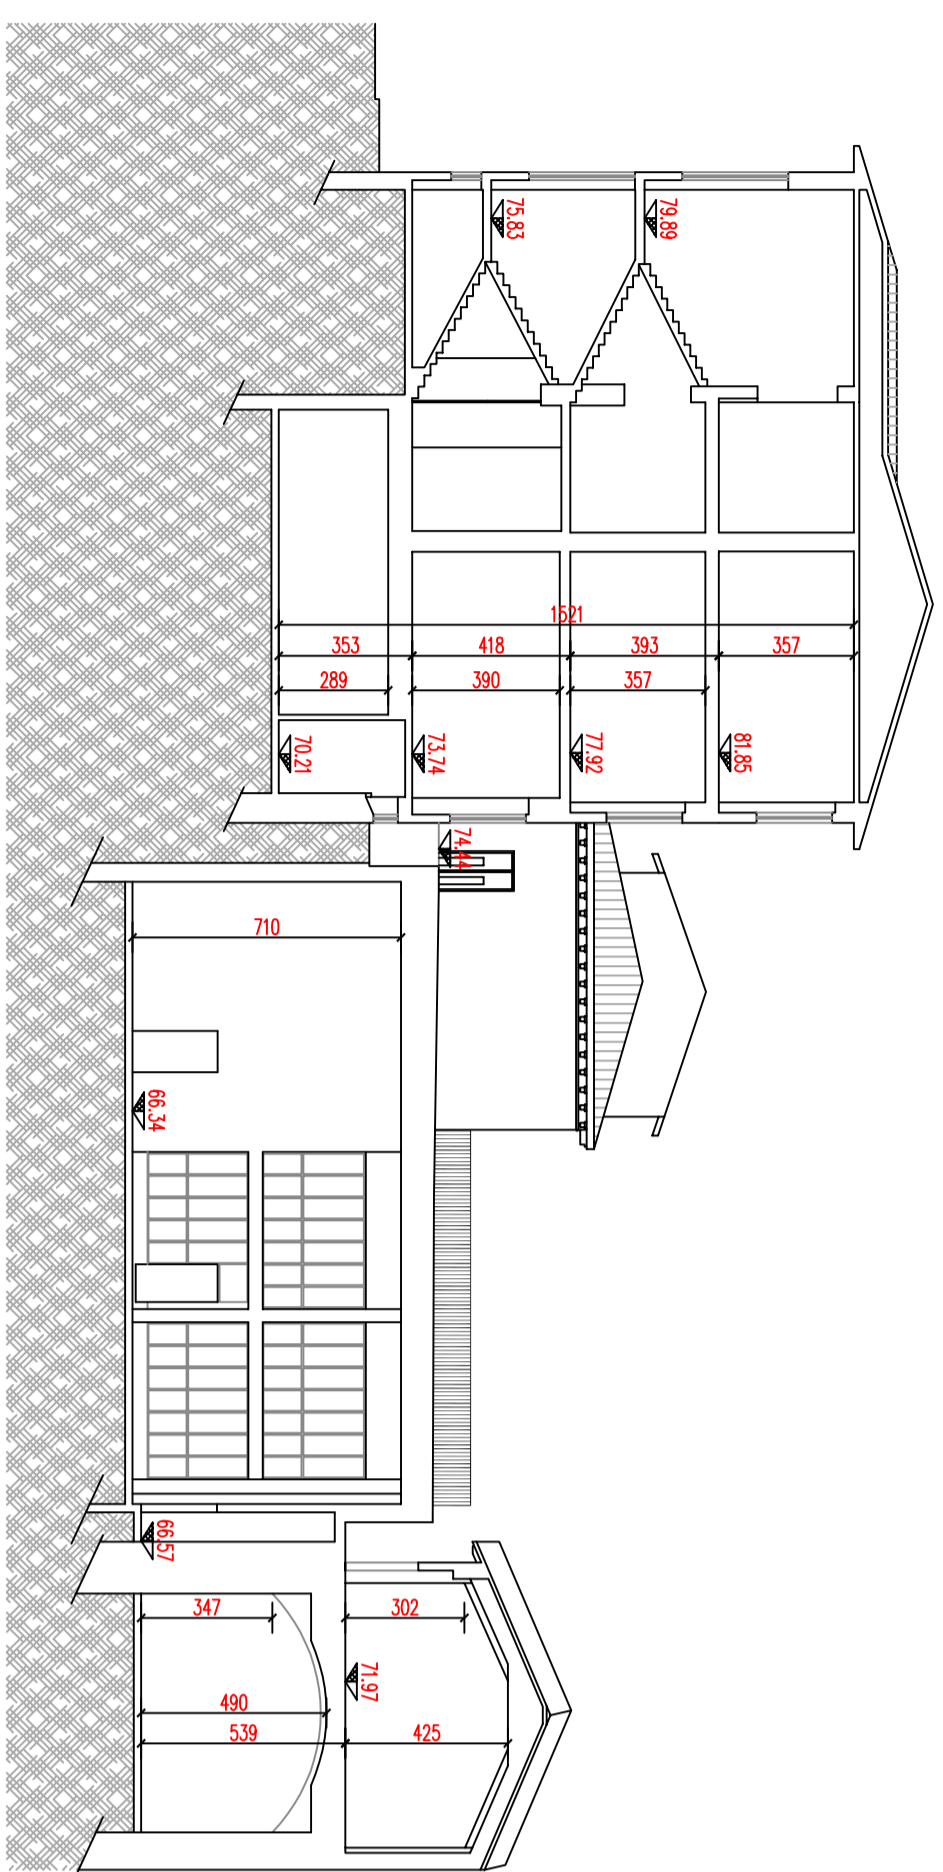

SEZIONE G-G _ PROSPETTO EST

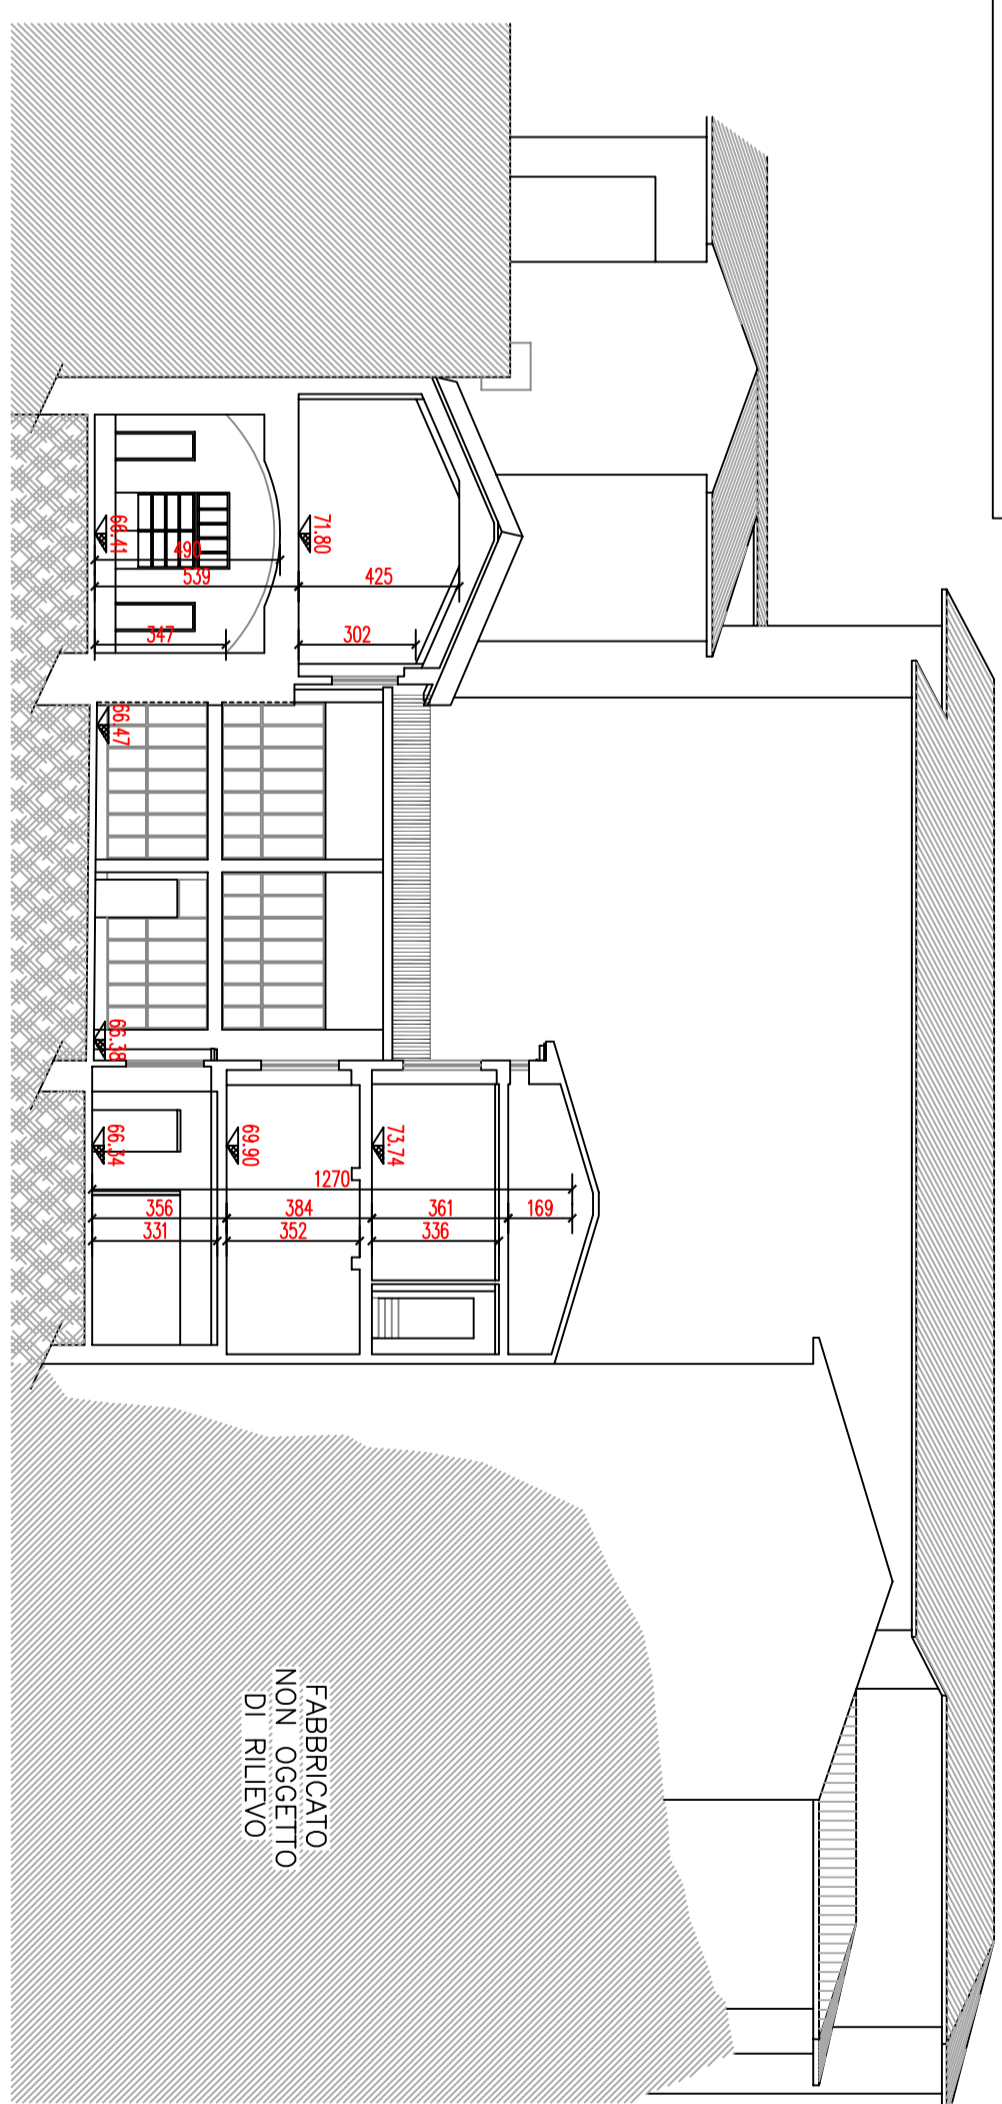

SEZIONE H-H

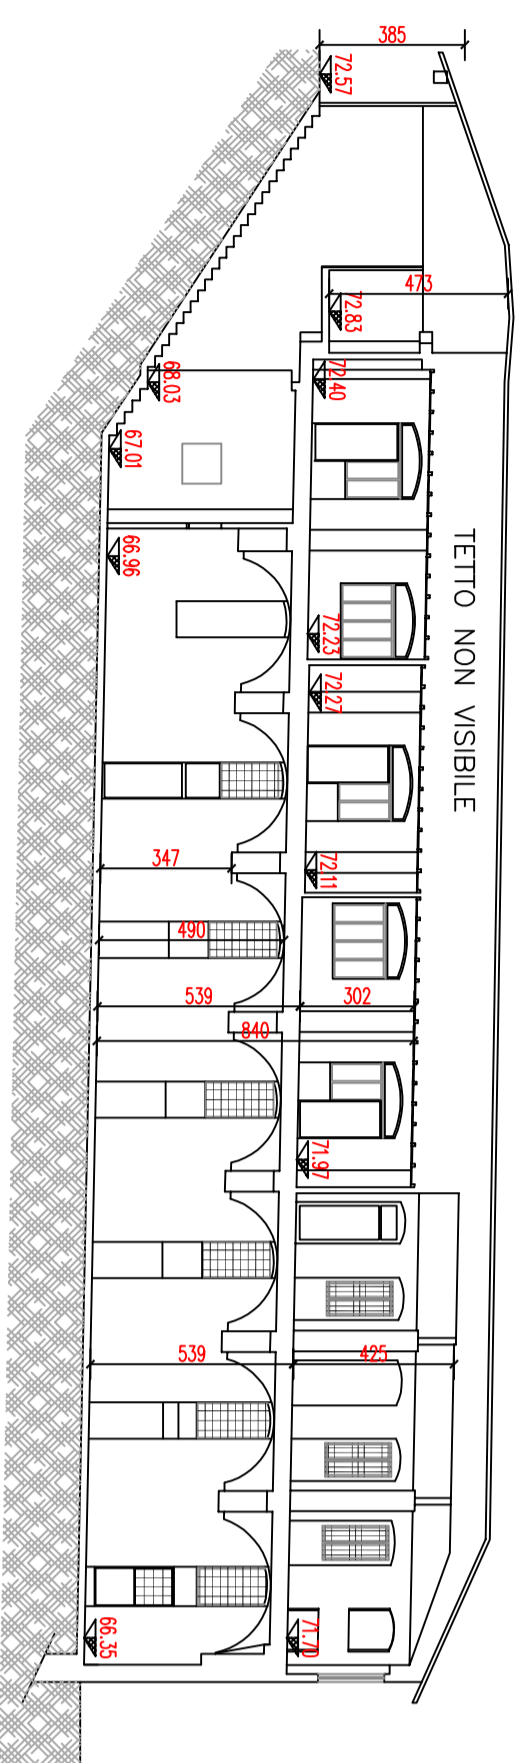

SEZIONE I-I

