

SETTORE OPERE E LAVORI PUBBLICI



COMUNE DI DESENZANO DEL GARDA
Provincia di Brescia
SETTORE OPERE E LAVORI PUBBLICI

RILEVO

BANDO D'ASTA PER LA VENDITA DI
BENI IMMOBILI APPARTENENTI AL
PATRIMONIO DISPONIBILE
Immobile ex ITC - ex IPC via Carducci

OGGETTO


PROSPETTI

SCALA


DATA

1:200
Marzo 2019


PROSPETTO NORD
Vista da Piazza Caduti

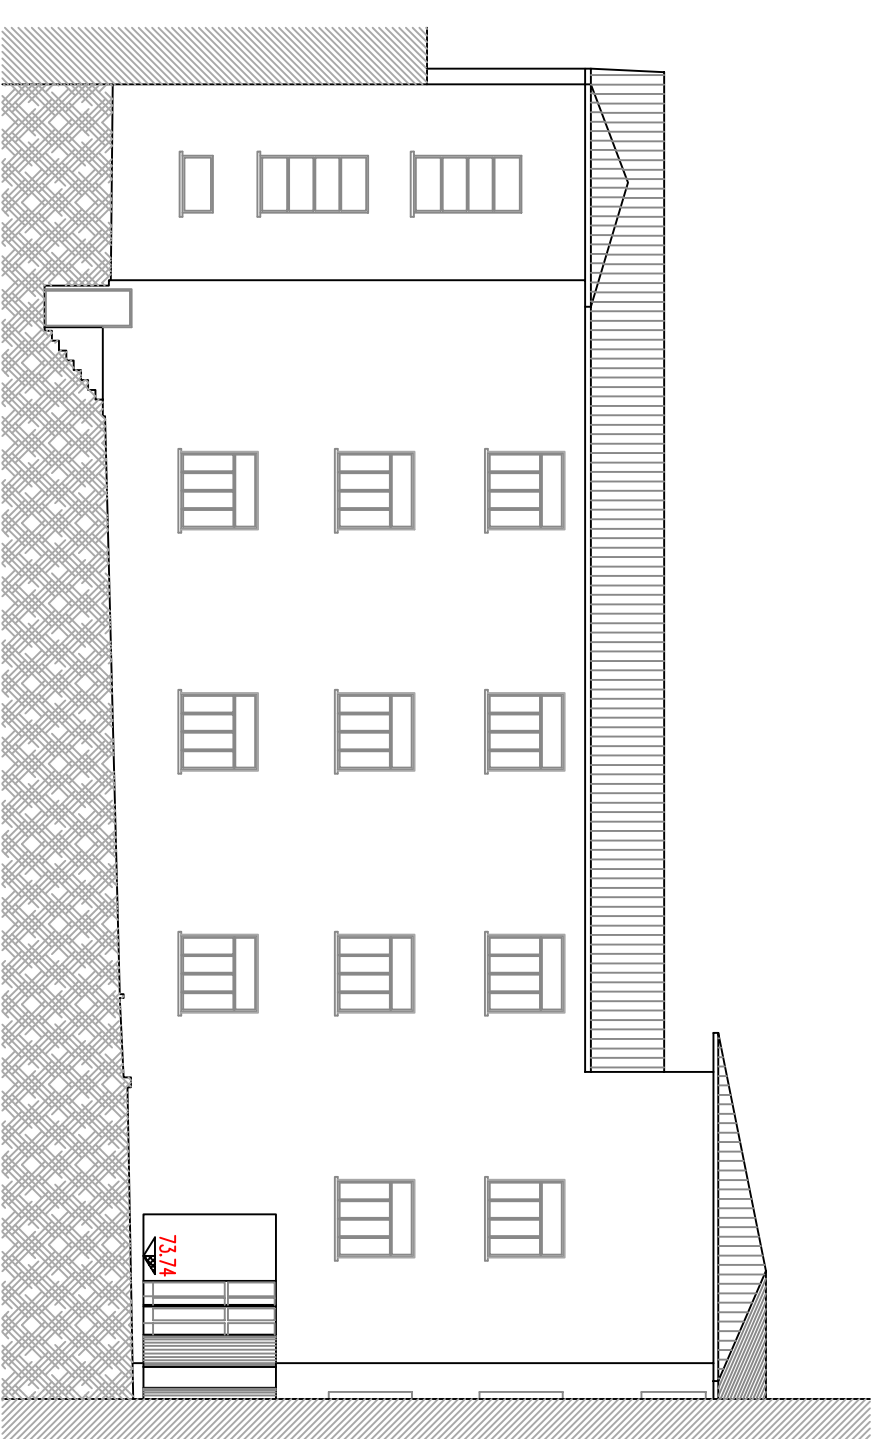


PROSPETTO OVEST
Vista da Via Carducci

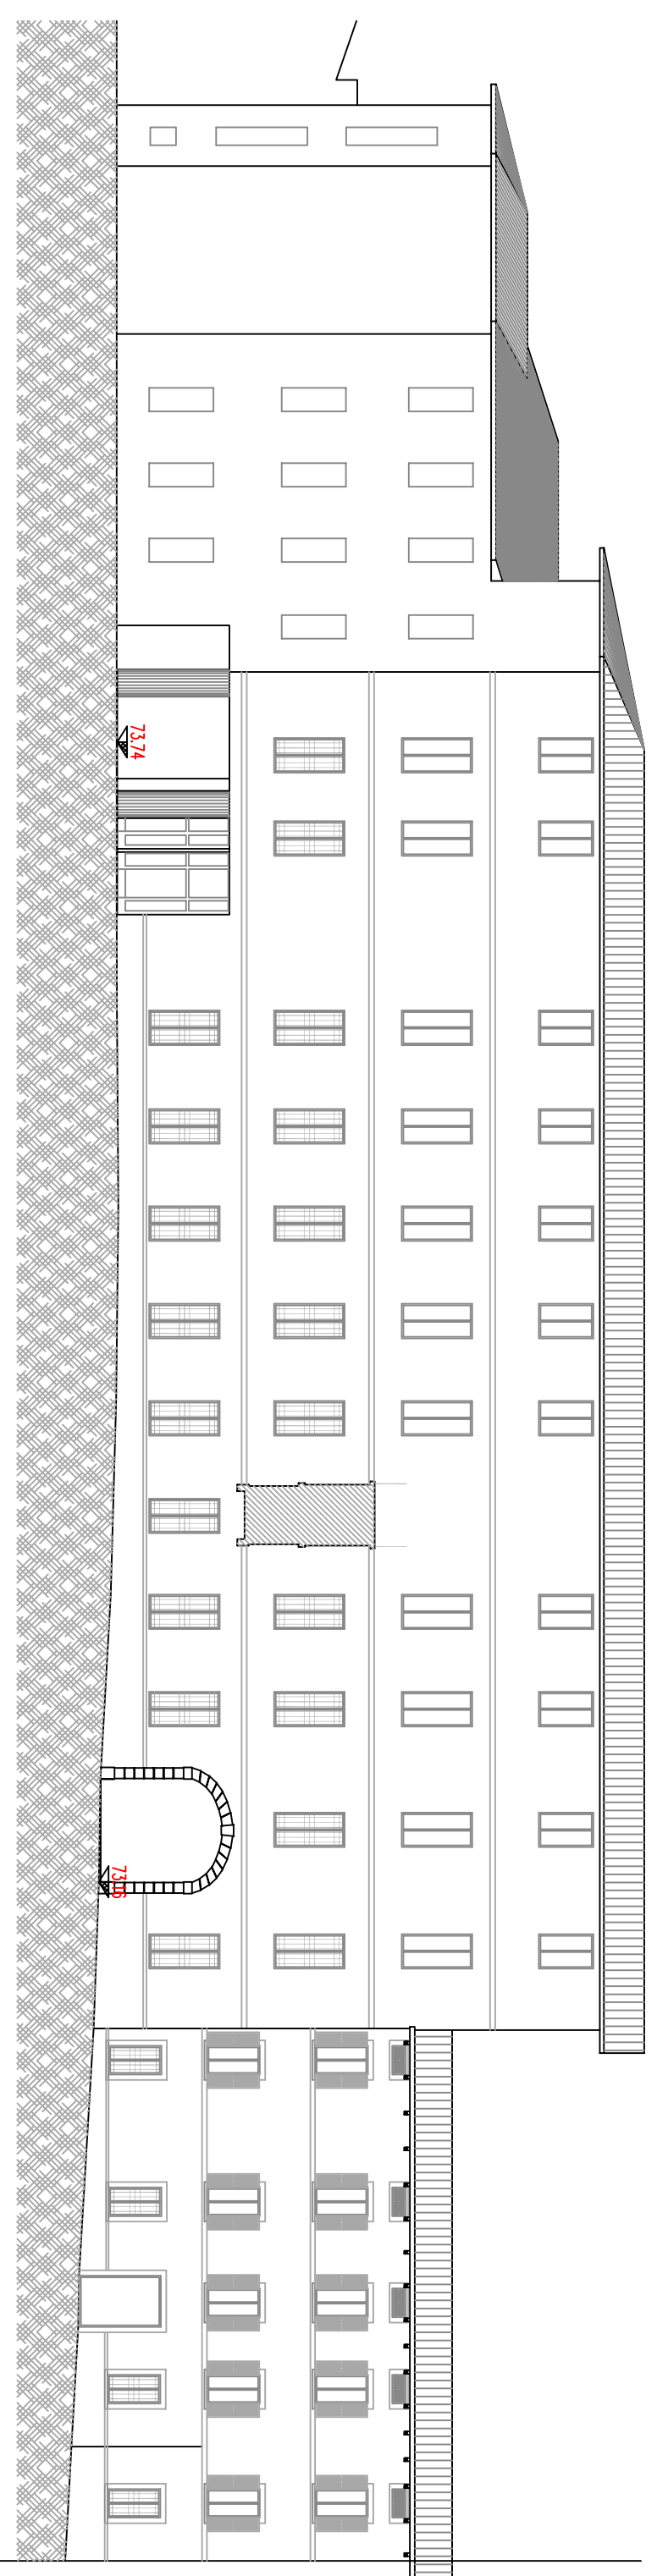


PROSPETTO SUD
Vista dal cortile interno

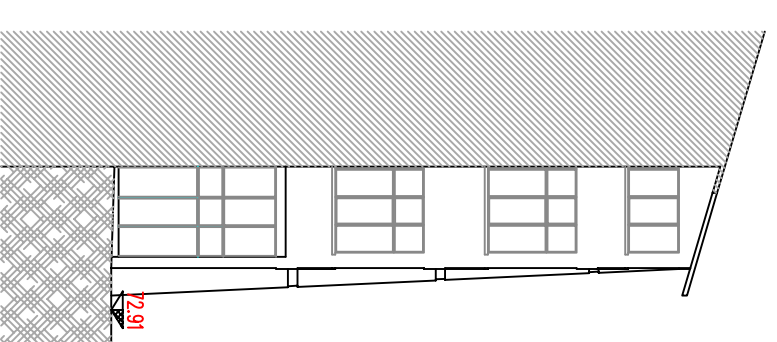


PROSPETTO EST
Vista dal cortile interno

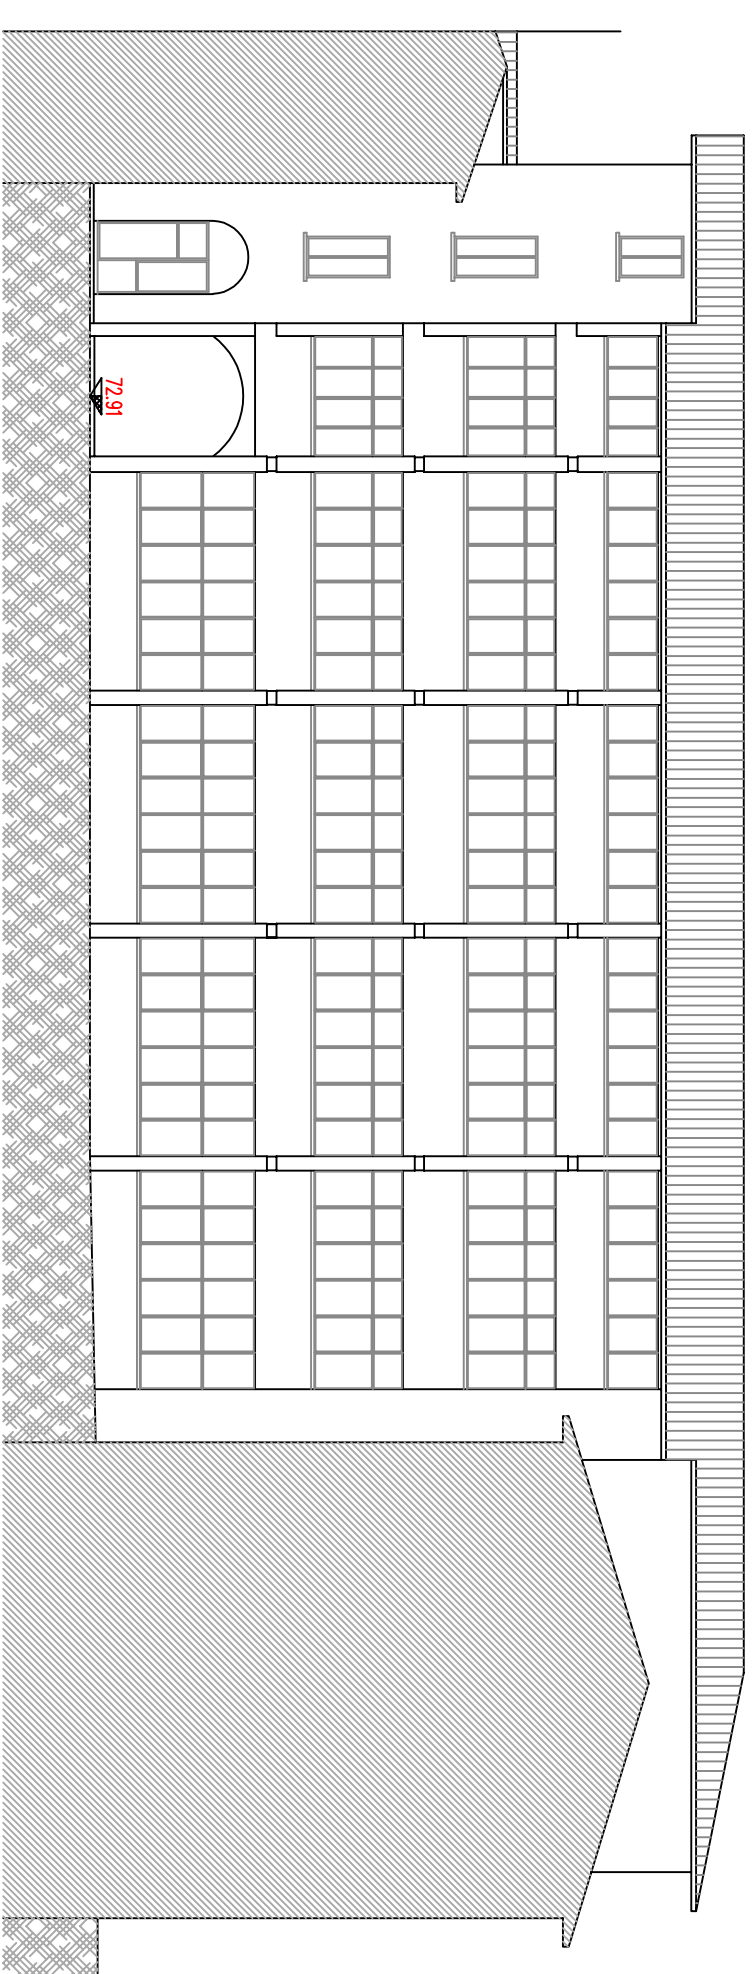


PROSPETTO SUD
Vista dal cortile interno

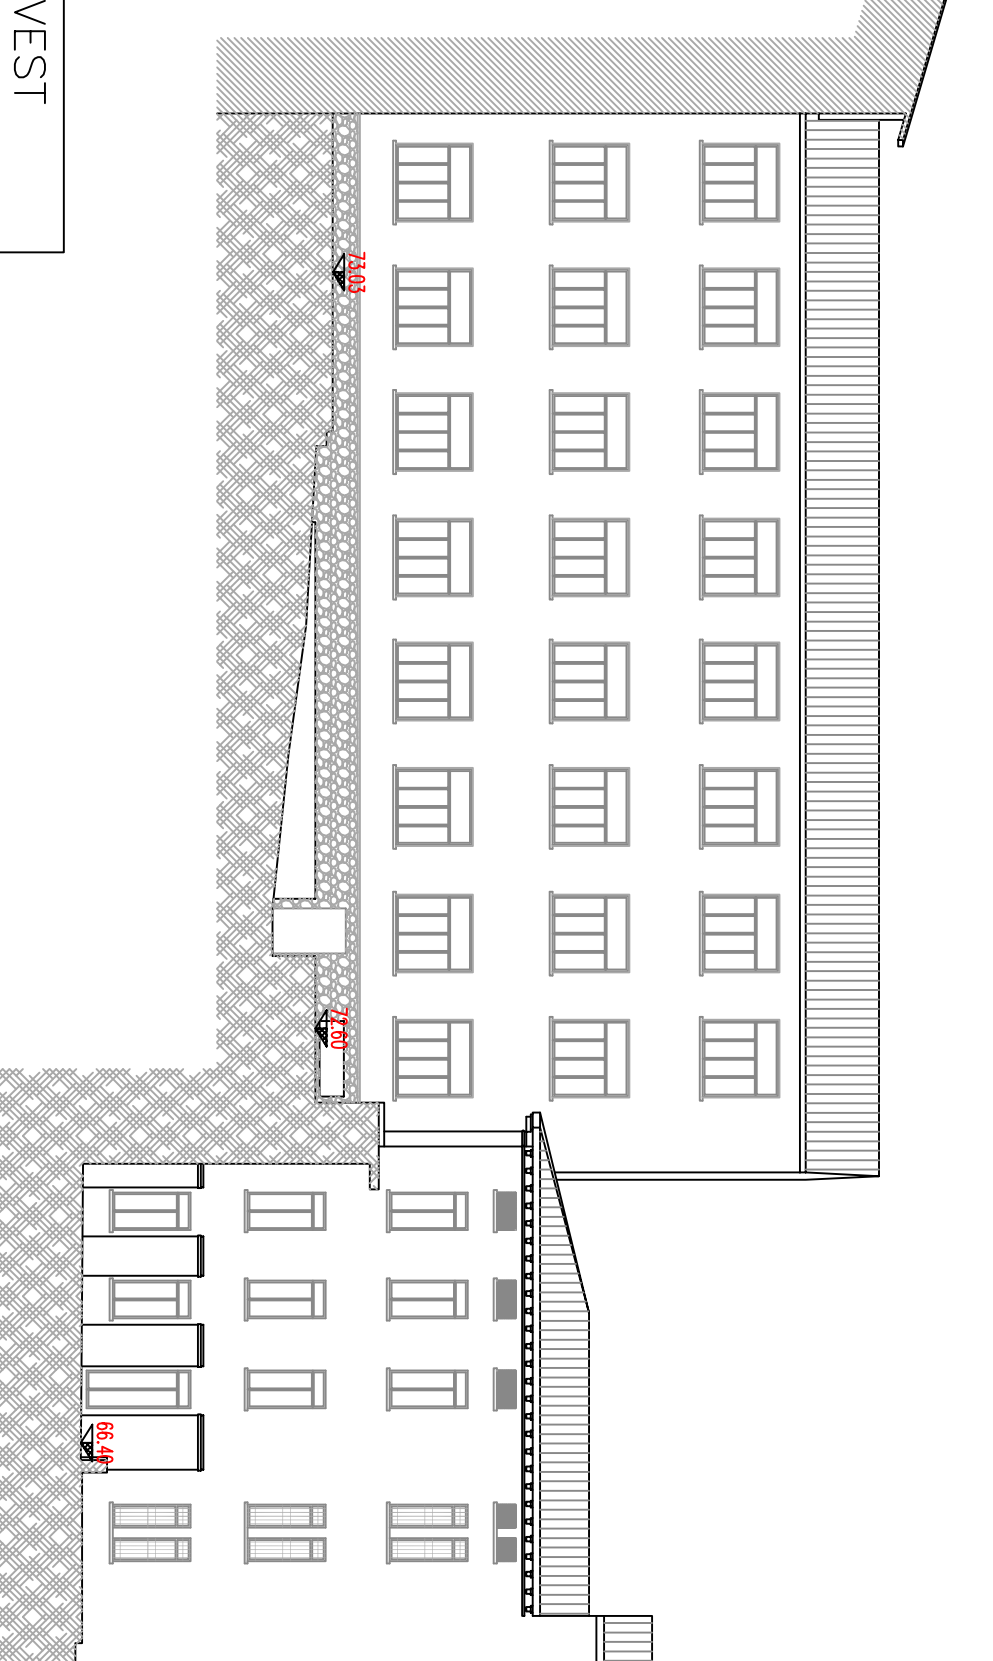

PROSPETTO NORD
Vista da Vicolo del Moro

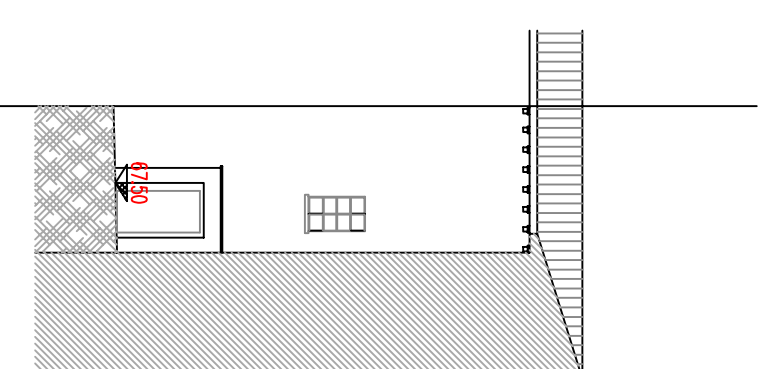

PROSPETTO EST
Vista dalla galleria commerciale

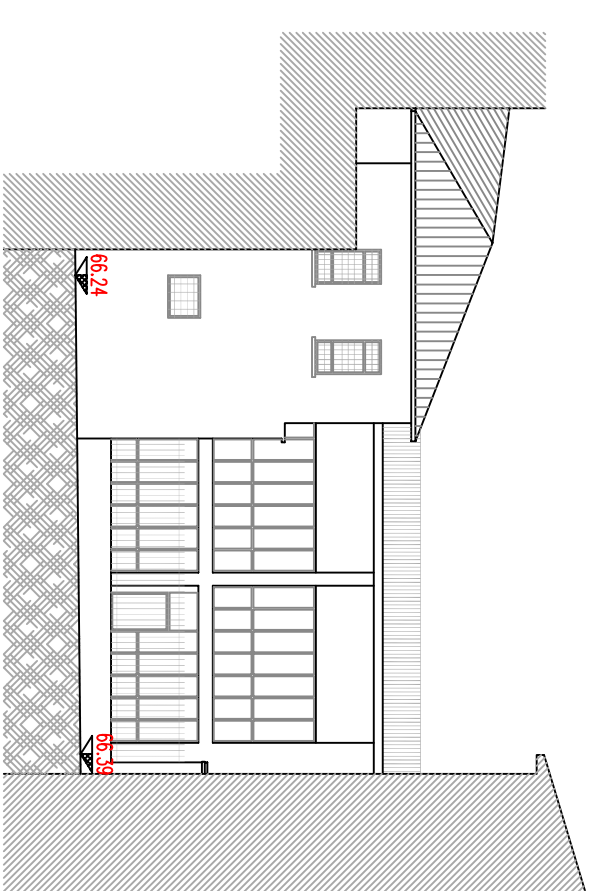

PROSPETTO OVEST
Vista dal cortile interno

