

COMUNE DI DESENZANO DEL GARDA  
Provincia di Brescia  
SETTORE OPERE E LAVORI PUBBLICI

RILIEVO

**BANDO D'ASTA PER LA VENDITA DI  
BENI IMMOBILI APPARTENENTI AL  
PATRIMONIO DISPONIBILE  
Immobile ex ITC - ex IPC via Carducci**

OGGETTO


PIANTE  
Piano primo  
Piano secondo

SCALA


1:200

DATA

Marzo 2019

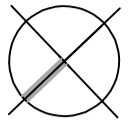

PIANO PRIMO (+80.00)

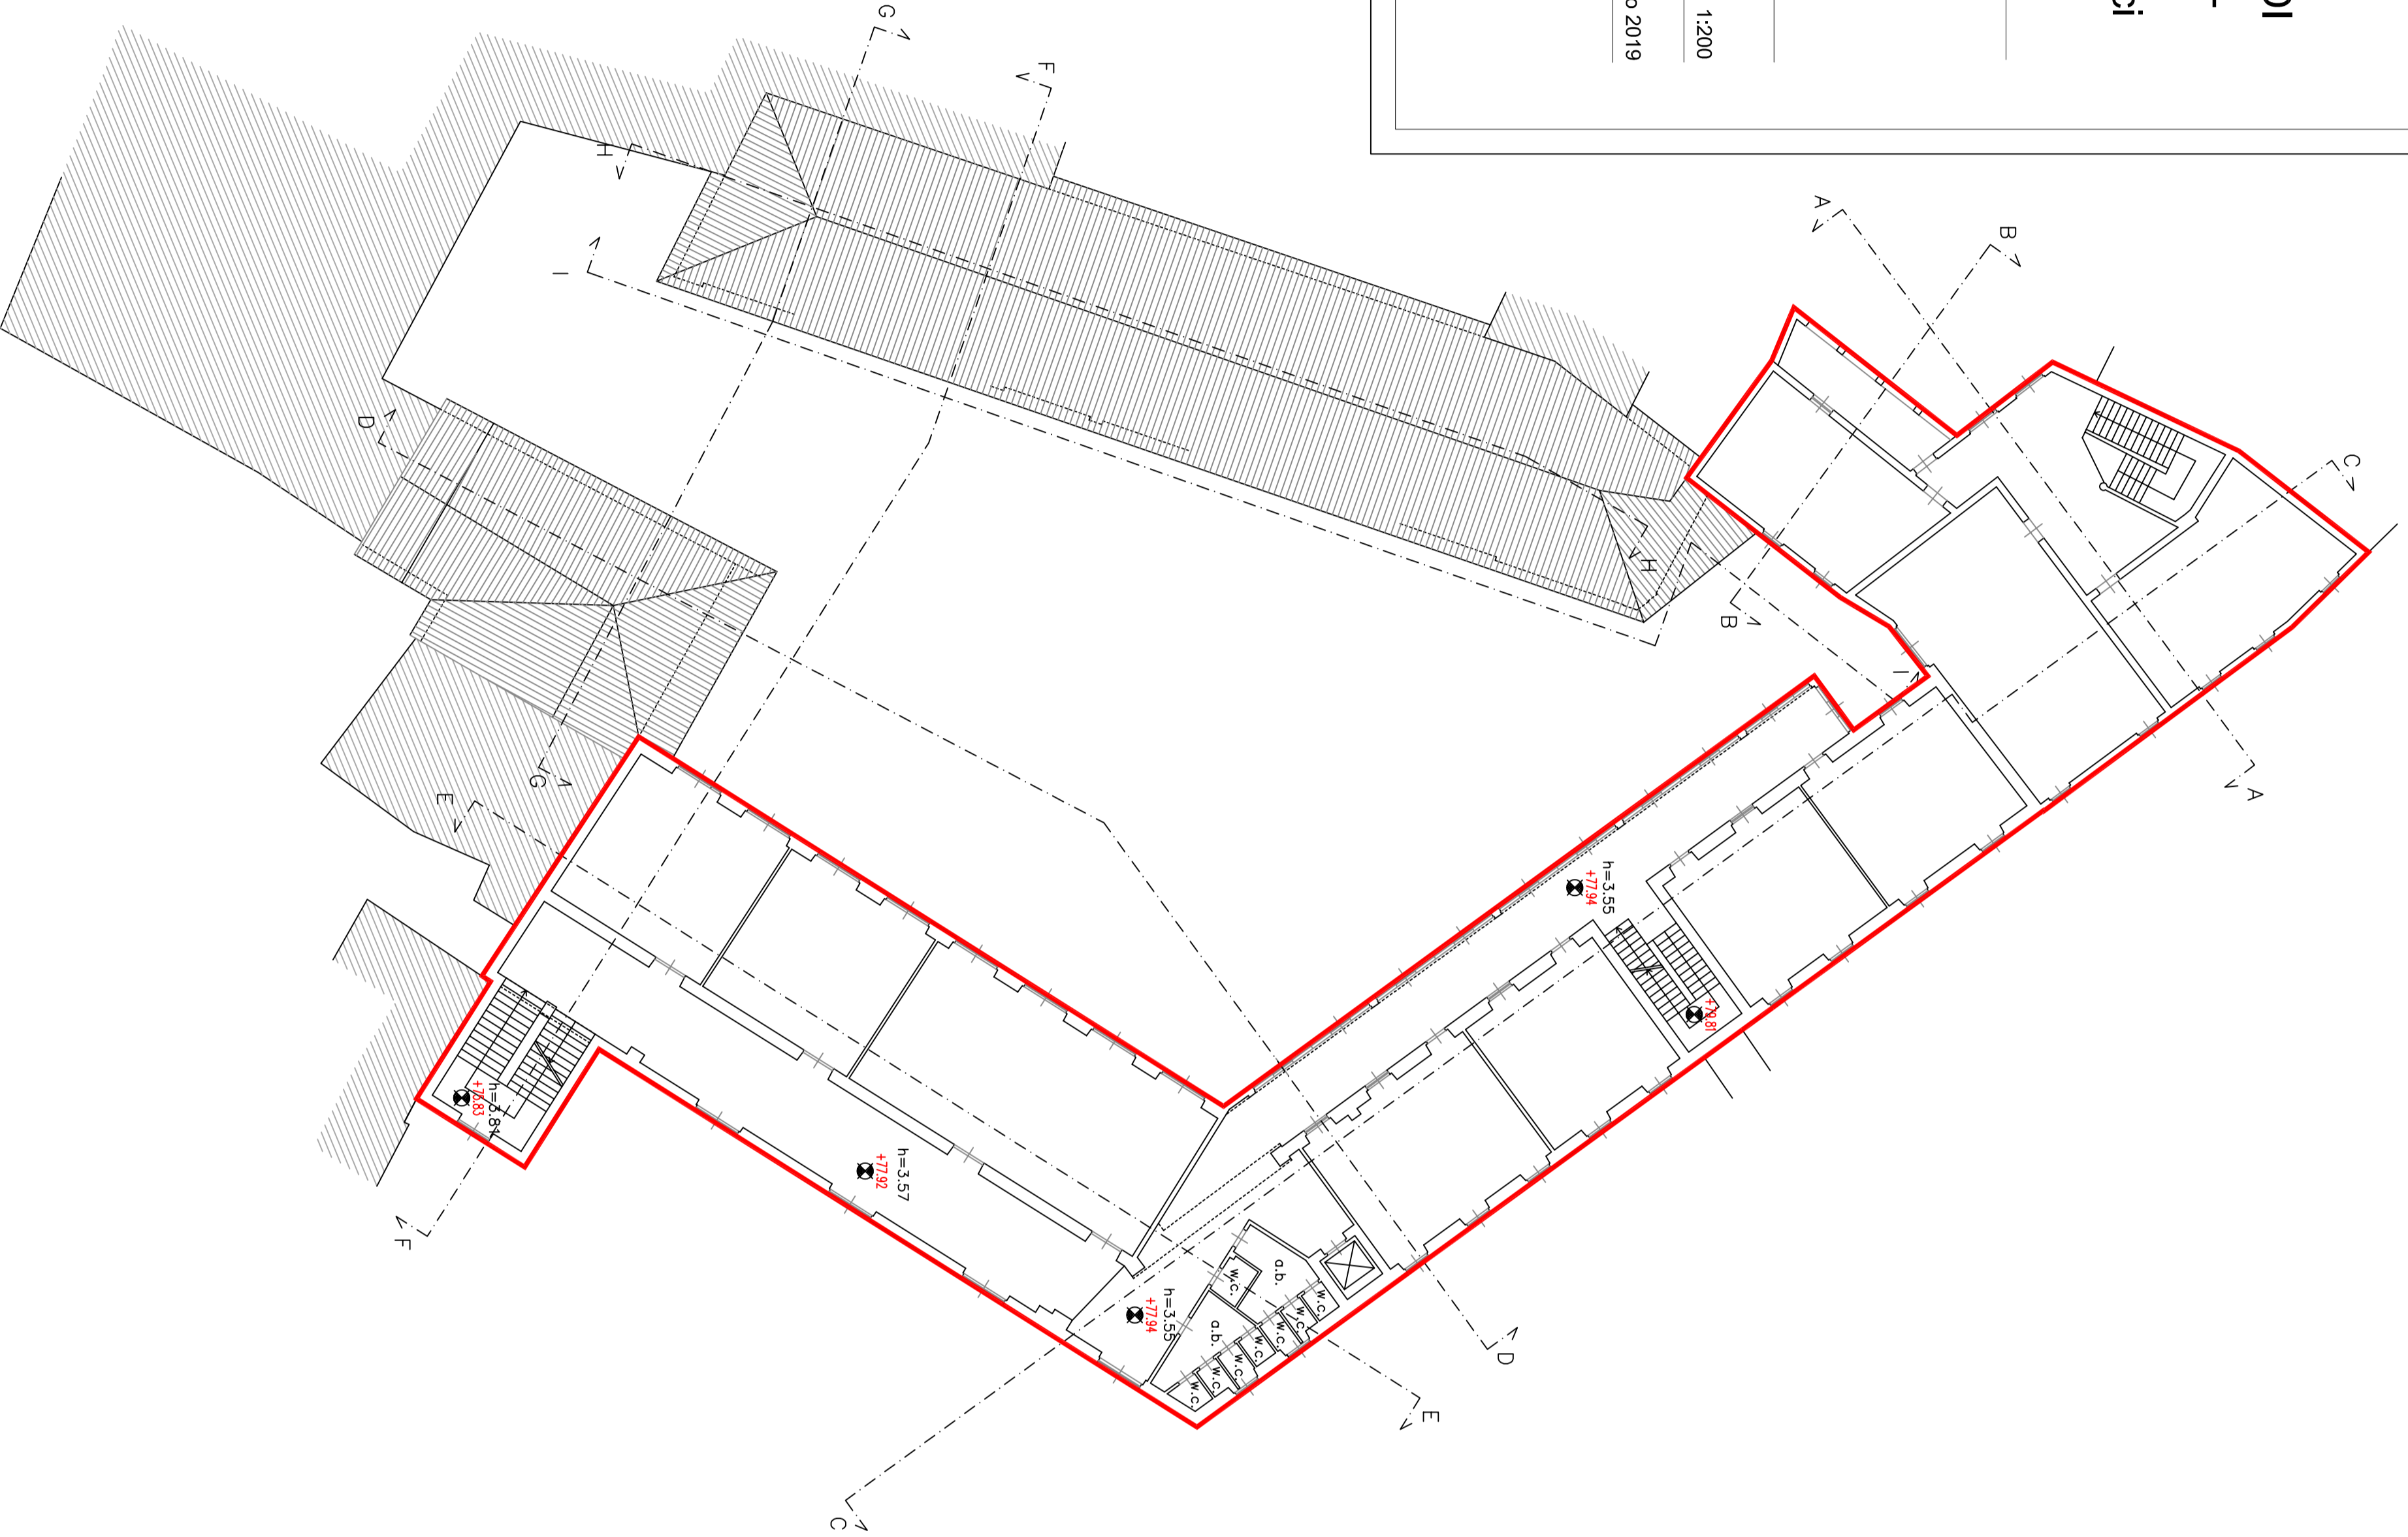

PIANO SECONDO (+83.00)

