

COMUNE DI DESENZANO DEL GARDA
Provincia di Brescia
SETTORE OPERE E LAVORI PUBBLICI

RILIEVO

BANDO D'ASTA PER LA VENDITA DI
BENI IMMOBILI APPARTENENTI AL
PATRIMONIO DISPONIBILE
Immobile ex ITC - ex IPC via Carducci

OGGETTO


PIANTE Piano terzo
Piano copertura

SCALA


1:200

DATA

Marzo 2019

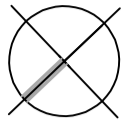

PIANO TERZO (+87.00)

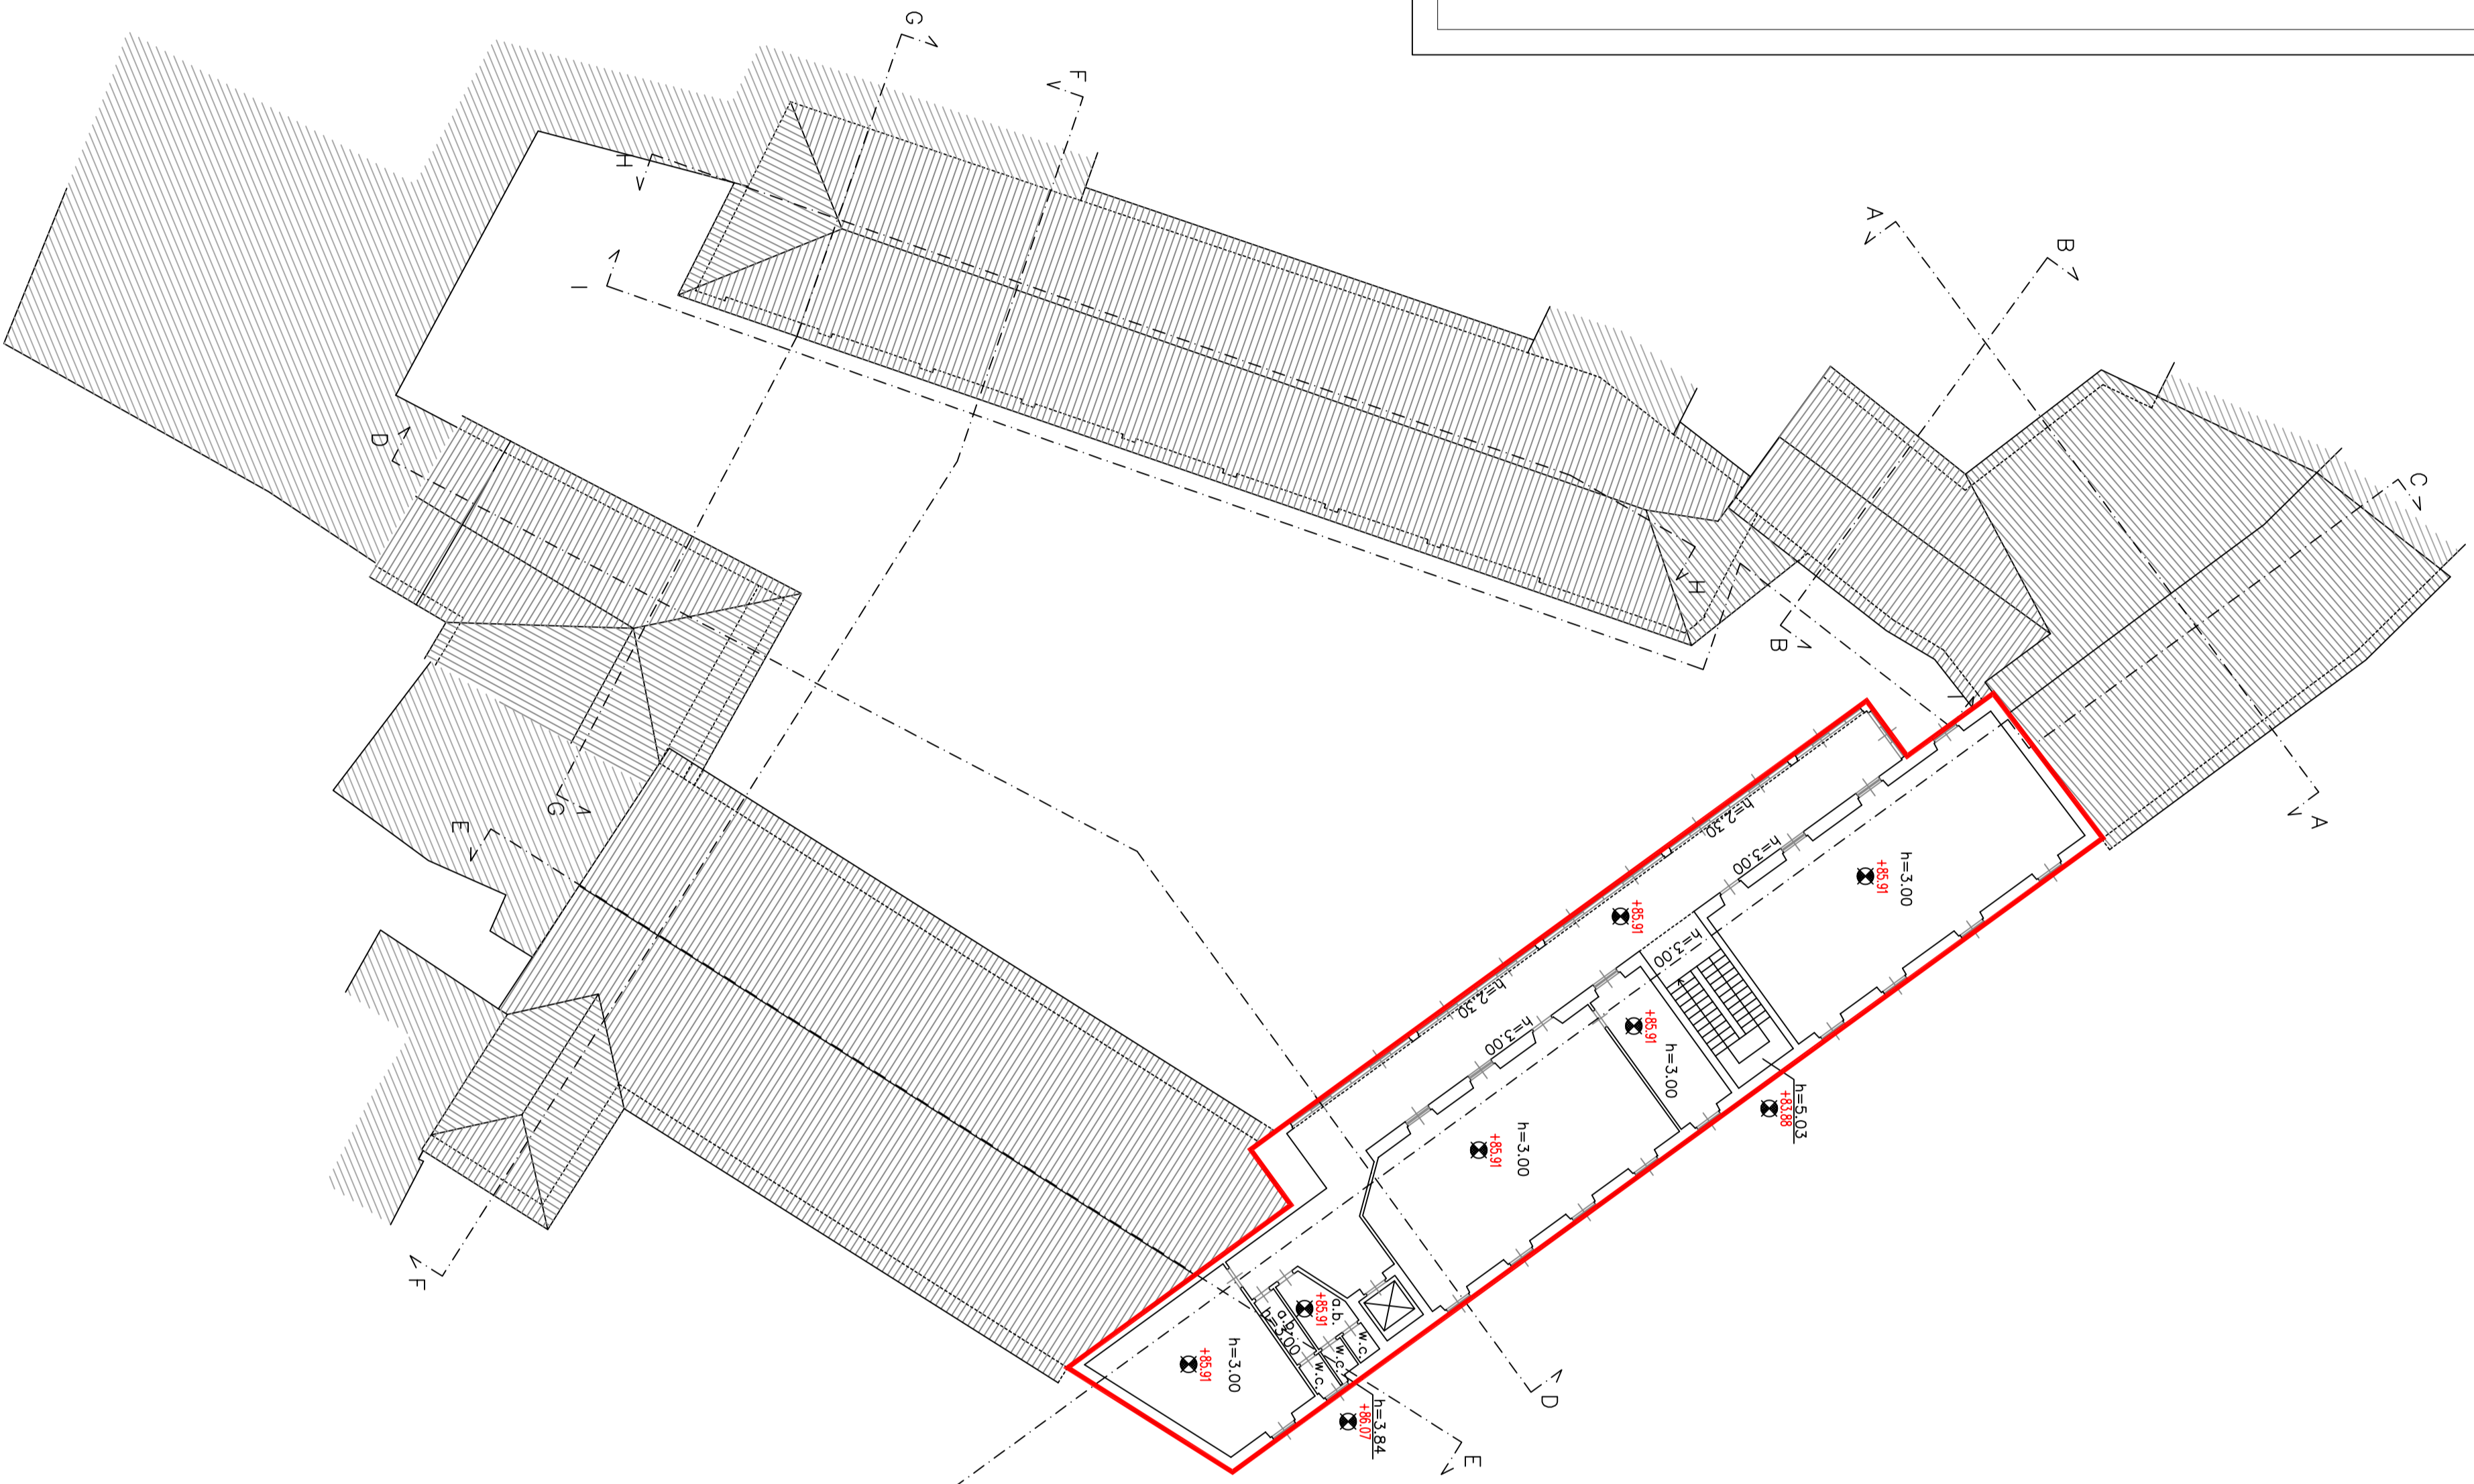

COPERTURA

